



DWARSPROFIEL A-A
schaal 1:50

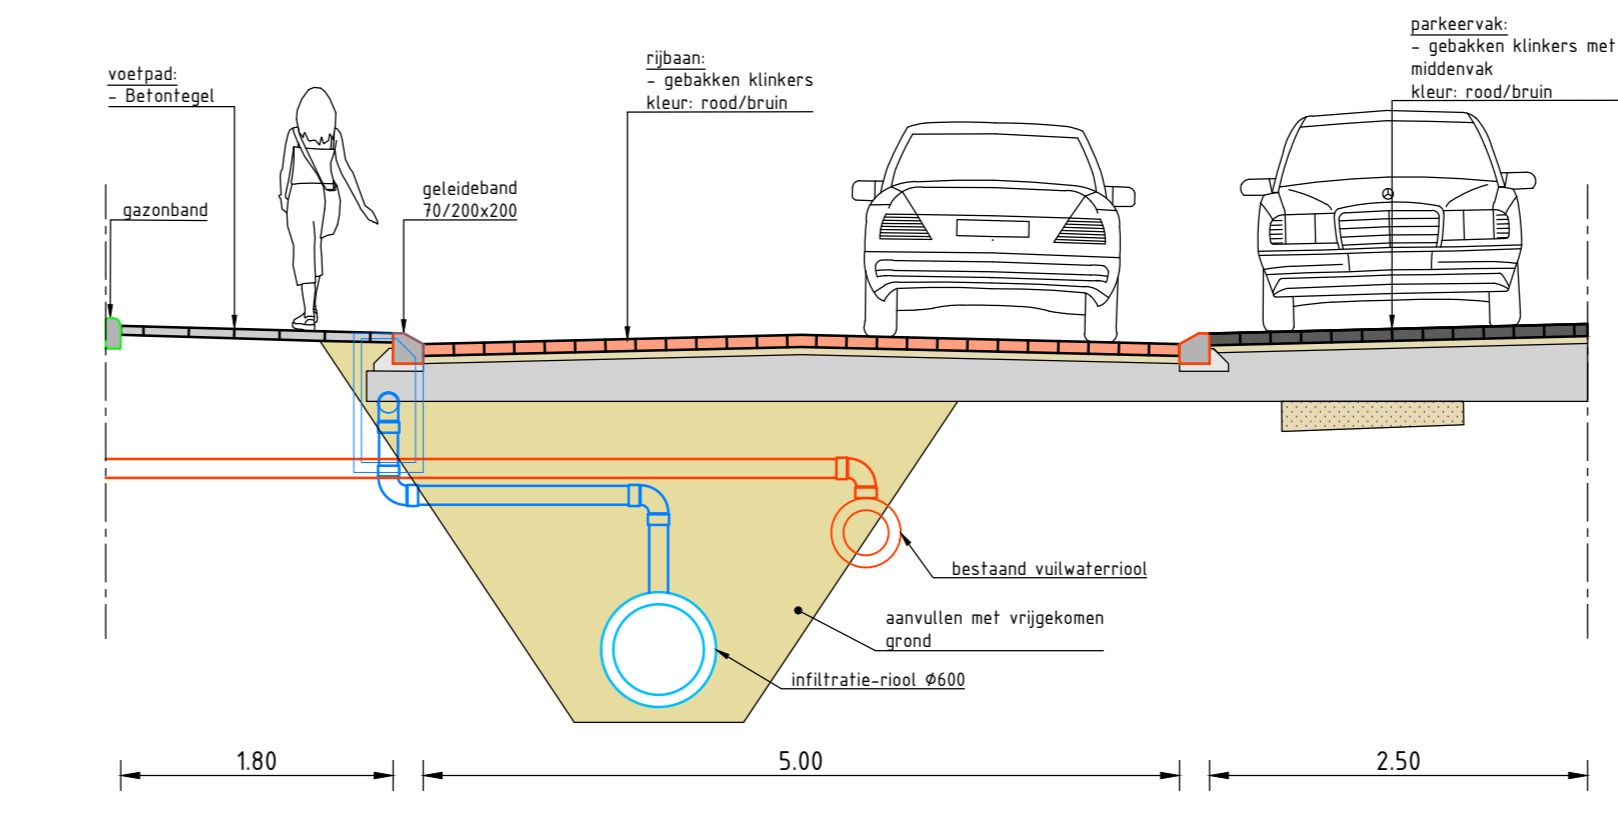

DWARSPROFIEL B-B
schaal 1:50

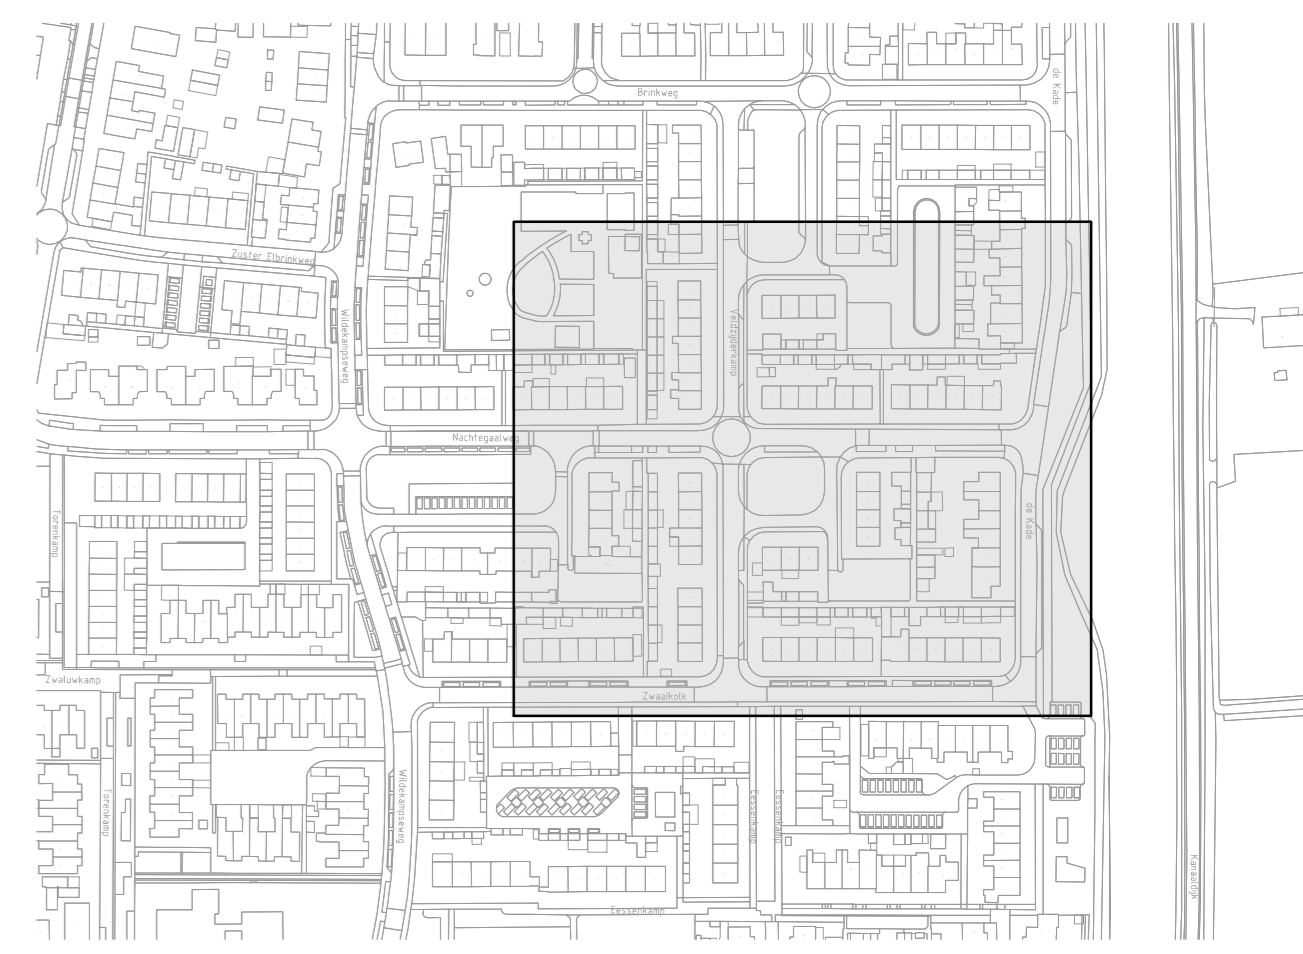

0 20 40 60 80m
schaal 1:200

De bestaande situatie is ingetekend d.d. 11-01-2024

Maten in m, meetwaarden in mm, getallen in in 1:0 x N.A.P., diameters in mm, tenzij anders vermeld.

Opdrachtgever:
GEMEENTE HEERDE



Project:
Herinrichting Veldzijderkamp

Docu-type:
Presentatietekening



Ontwerper:
F. Hereshof



Datum:
11-10-2024

Schaal:
1:200

Status:
Concept

Formaat:
A0

Versie:
01

Projectcode:
P0606

Soort document:
TEX/NI/NG

Tekeningnummer:
P06606-DO-NI-PR-01

Buitenlandse Afdeling - 2024-09-16